



PIĘTRO A3 _ MIESZKANIE 11

BUDYNEK A _ MIESZKANIE M11		
Nr	Funkcja pomieszczenia	Powierzchnia netto (m2)
A3/M11/01	Przedpokój	13,20
A3/M11/02	Łazienka	4,82
A3/M11/03	Pokój dzienny z kuchnią	37,87
A3/M11/04	Pokój	8,92
A3/M11/06	Sypialnia	11,31
		76,12 m²
A3/M11/07	Balkon 1	4,73
A3/M11/08	Balkon 2	9,40
A0/16	Komórka 11	1,80

POW. 76,12m²

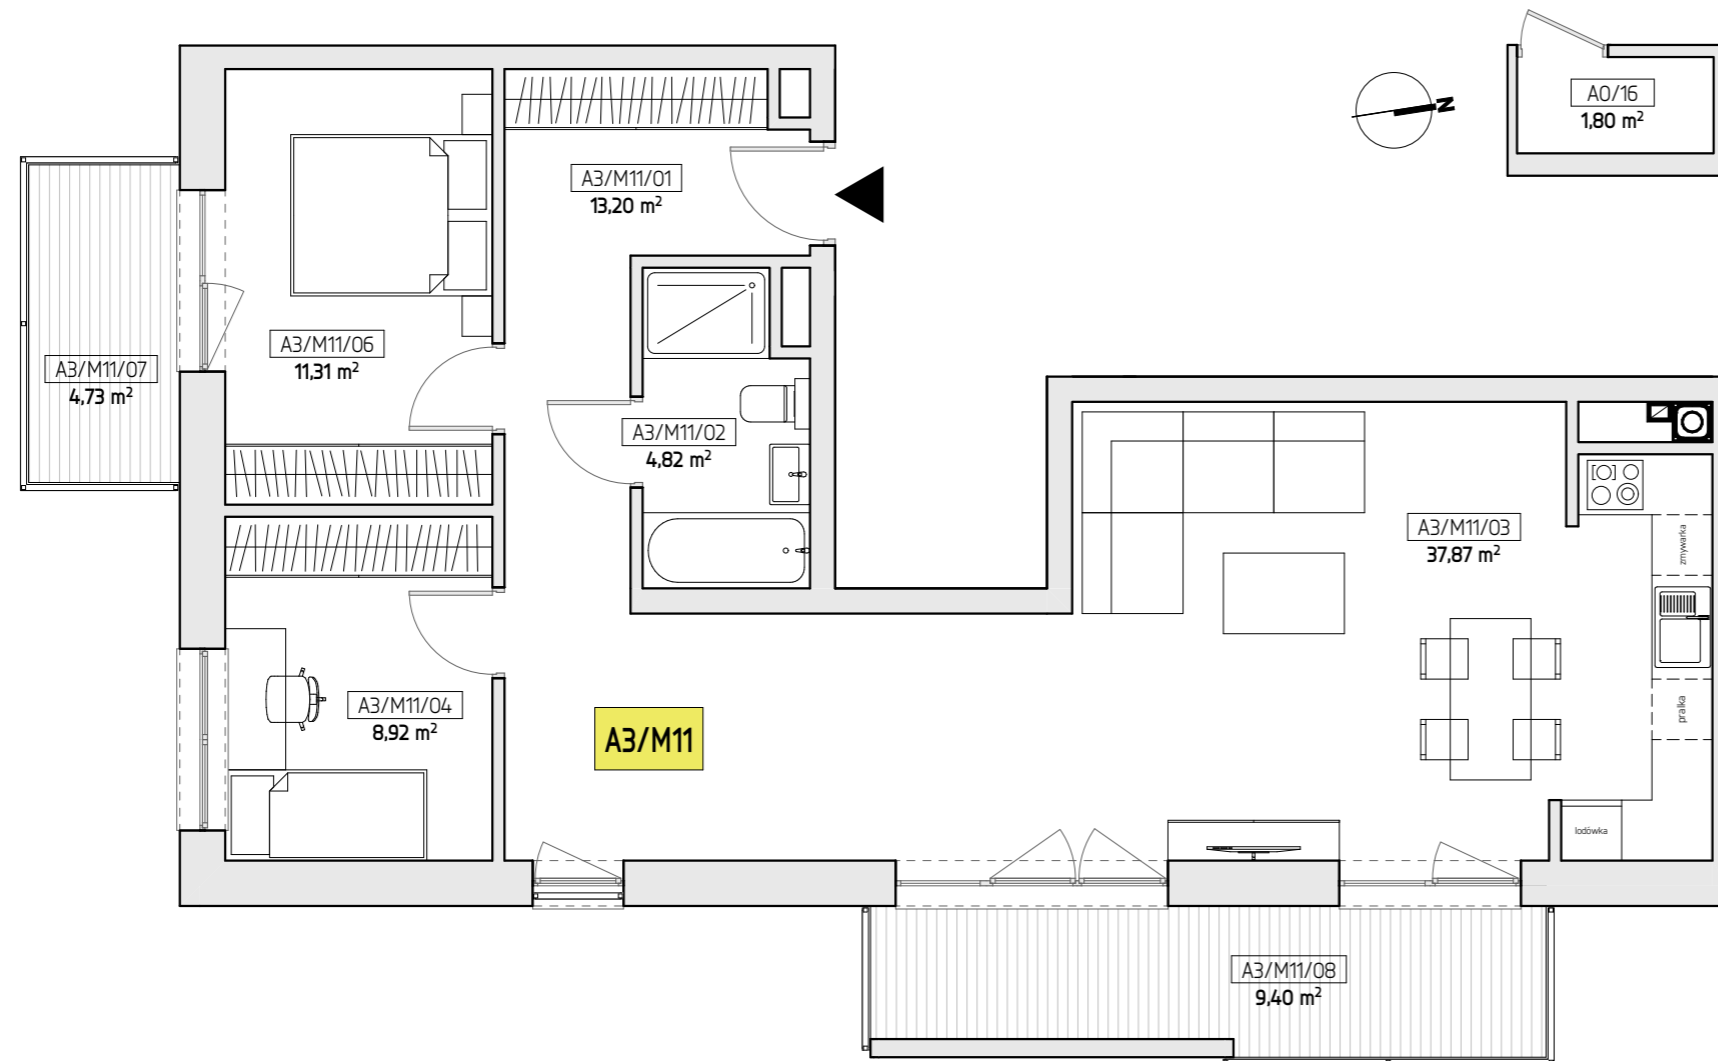

ART PALACE
MIŁA ŻORY

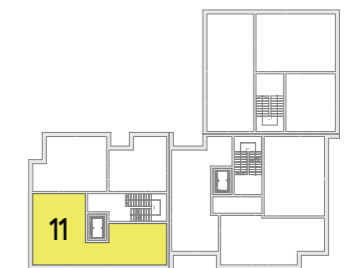

Biurow sprzedaży mieszkań
ul. Stodolna 31
44-240 Żory

tel: 664 099 320
bok@milazory.pl
www.milazory.pl

Powierzchnia użytkowa lokalu mieszkalnego wyliczona została zgodnie z §20.1 Rozporządzeniem Ministra Rozwoju z dnia 12 lipca 2022r. w sprawie szczegółowego zakresu i formy projektu budowlanego (DZ.U z 10 sierpnia 2022r., poz. 1679) oraz zgodnie z normą PN-ISO 9836. Podane powierzchnie uwzględniają wyprawę tynkarską ścian. Mogą wystąpić niewielkie różnice wymiarów powstałe w trakcie realizacji prac budowlanych. Przedstawiona aranżacja lokalu mieszkalnego jest przykładowa. Zmiany możliwe są w trakcie realizacji Inwestycji na podstawie pisemnych uzgodnień z Inwestorem.

Przedstawiona oferta ma charakter informacyjny i nie stanowi oferty handlowej w rozumieniu Art. 66 par. 1 Kodeksu Cywilnego oraz innych przepisów prawnych.

Projekt opracowany przez light CUBE design sp. z o. o.