



PIĘTRO A4 _ MIESZKANIE 14

BUDYNEK A _ MIESZKANIE M14

Nr	Funkcja pomieszczenia	Powierzchnia netto (m2)
A4/M14/01	Pokój dzienny	30,56
A4/M14/02	Sypialnia z garderobą	16,08
A4/M14/03	Łazienka 2	3,48
A4/M14/04	Przedpokój	6,39
A4/M14/05	Kuchnia	7,40
A4/M14/06	Pokój 1	7,66
A4/M14/07	Pokój 2	8,06
A4/M14/08	Łazienka	5,88
A4/M14/09	WC	1,93
		87,44 m²
A4/M14/10	Balkon	34,82
A0/19	Komórka 14	1,51

POW. **87,44m²**

ART PALACE
MIŁA ŻORY

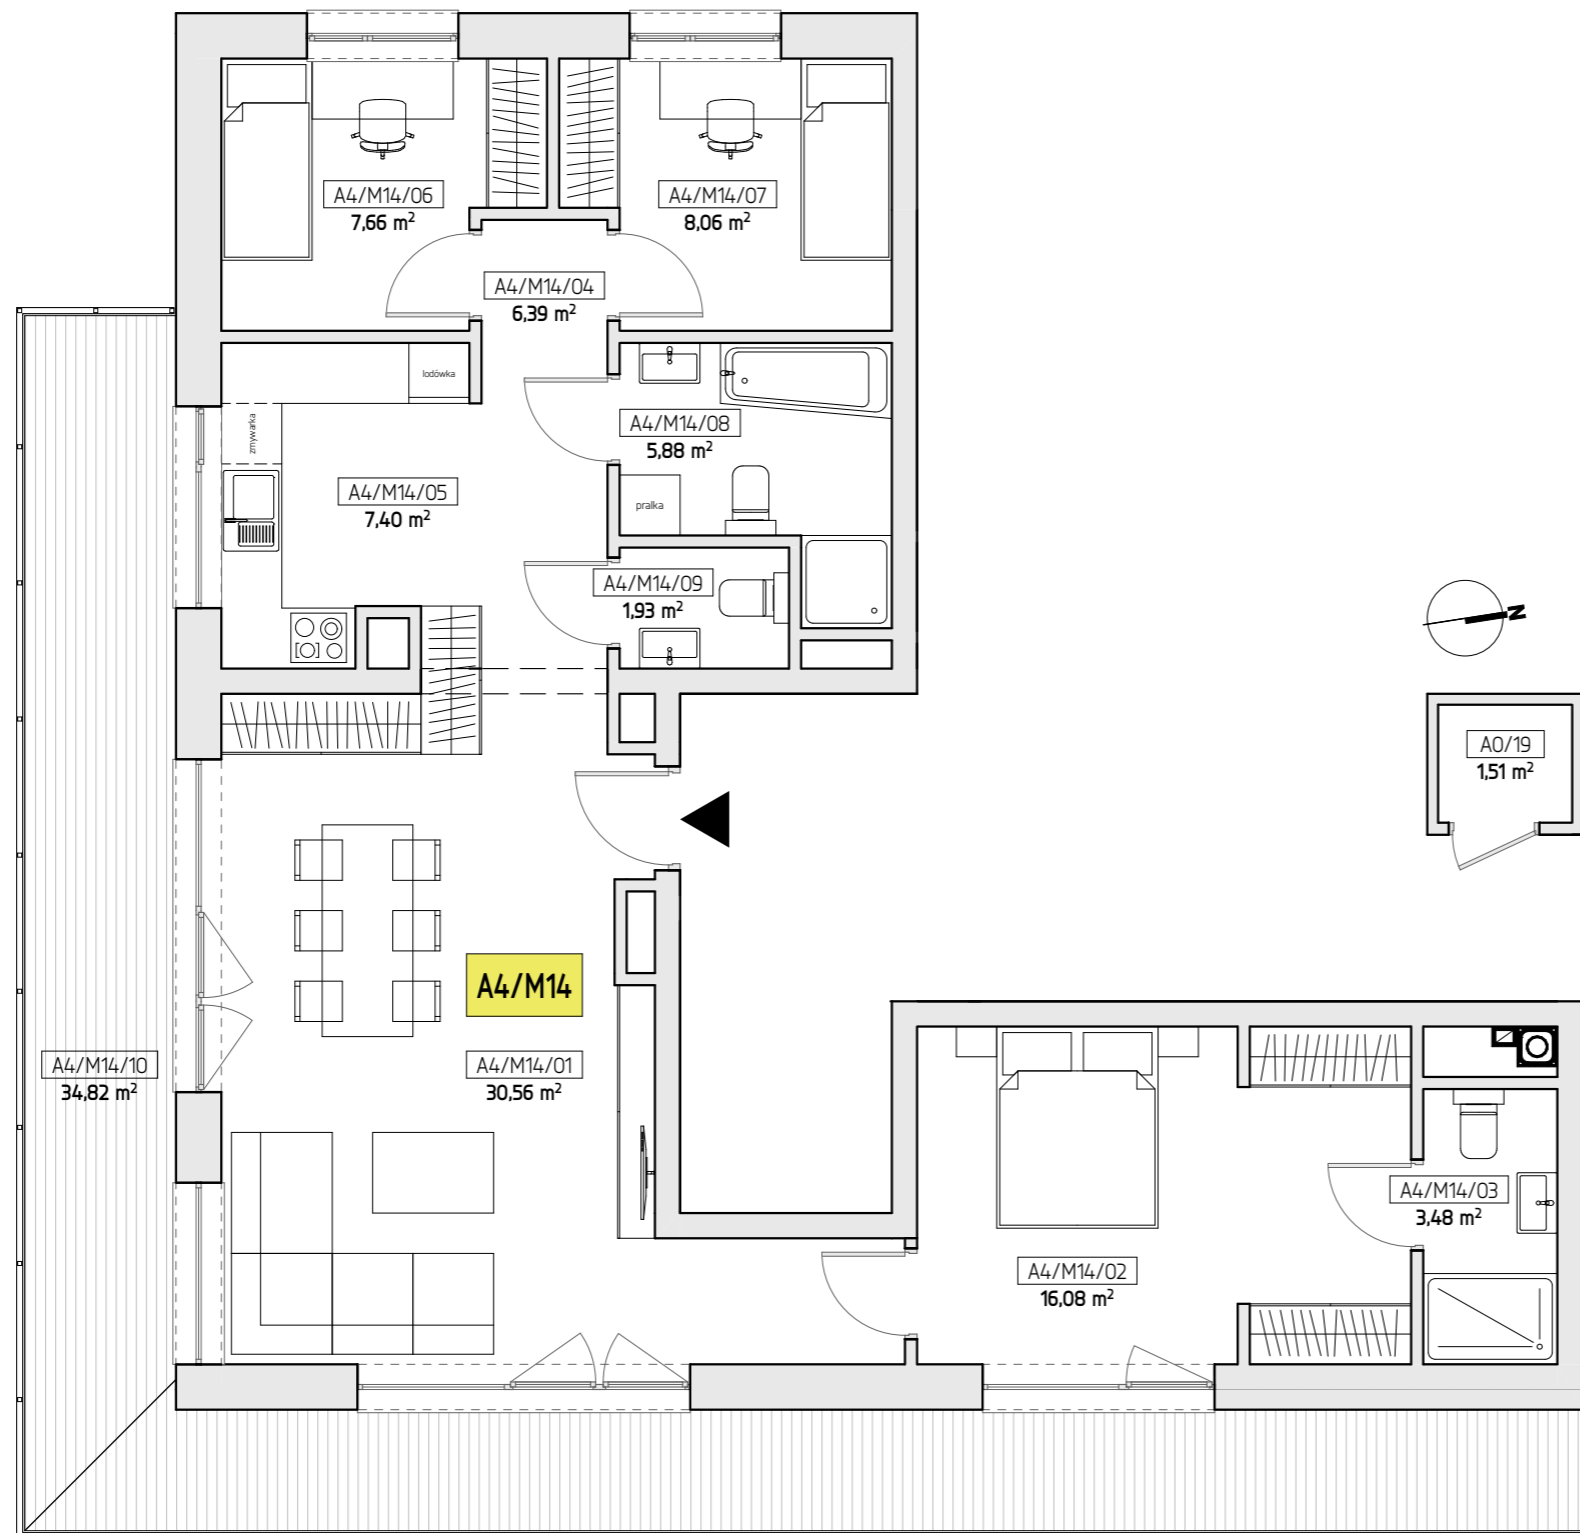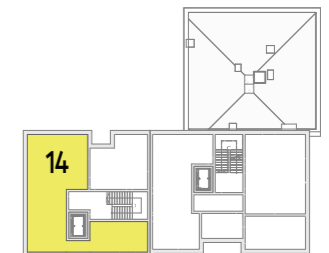

Biuro sprzedaży mieszkań
ul. Stodolna 31
44-240 Żory

tel: 664 099 320
bok@milazory.pl
www.milazory.pl

Powierzchnia użytkowa lokalu mieszkalnego wyliczona została zgodnie z §20.1 Rozporządzeniem Ministra Rozwoju z dnia 12 lipca 2022r. w sprawie szczegółowego zakresu i formy projektu budowlanego (DZ.U z 10 sierpnia 2022r., poz. 1679) oraz zgodnie z normą PN-ISO 9836. Podane powierzchnie uwzględniają wyprawę tynkarską ścian. Mogą wystąpić niewielkie różnice wymiarów powstałe w trakcie realizacji prac budowlanych. Przedstawiona aranżacja lokalu mieszkalnego jest przykładowa. Zmiany możliwe są w trakcie realizacji inwestycji na podstawie pisemnych uzgodnień z Inwestorem.

Przedstawiona oferta ma charakter informacyjny i nie stanowi oferty handlowej w rozumieniu Art. 66 par. 1 Kodeksu Cywilnego oraz innych przepisów prawnych.

Projekt opracowany przez **light CUBE** design sp. z o. o.