


## PIĘTRO B1 \_ MIESZKANIE 6


### BUDYNEK B \_ MIESZKANIE M6

Nr	Funkcja pomieszczenia	Powierzchnia netto (m2)
B1/M6/01	Przedpokój	7,42
B1/M6/02	Pokój	7,47
B1/M6/03	Sypialnia	12,36
B1/M6/04	Łazienka	6,78
B1/M6/05	Pokój dzienny z kuchnią	29,60
		<b>63,63 m<sup>2</sup></b>
B1/M6/06	Balkon	4,88
B0/13	Komórka 6	1,49

POW. **63,63m<sup>2</sup>**

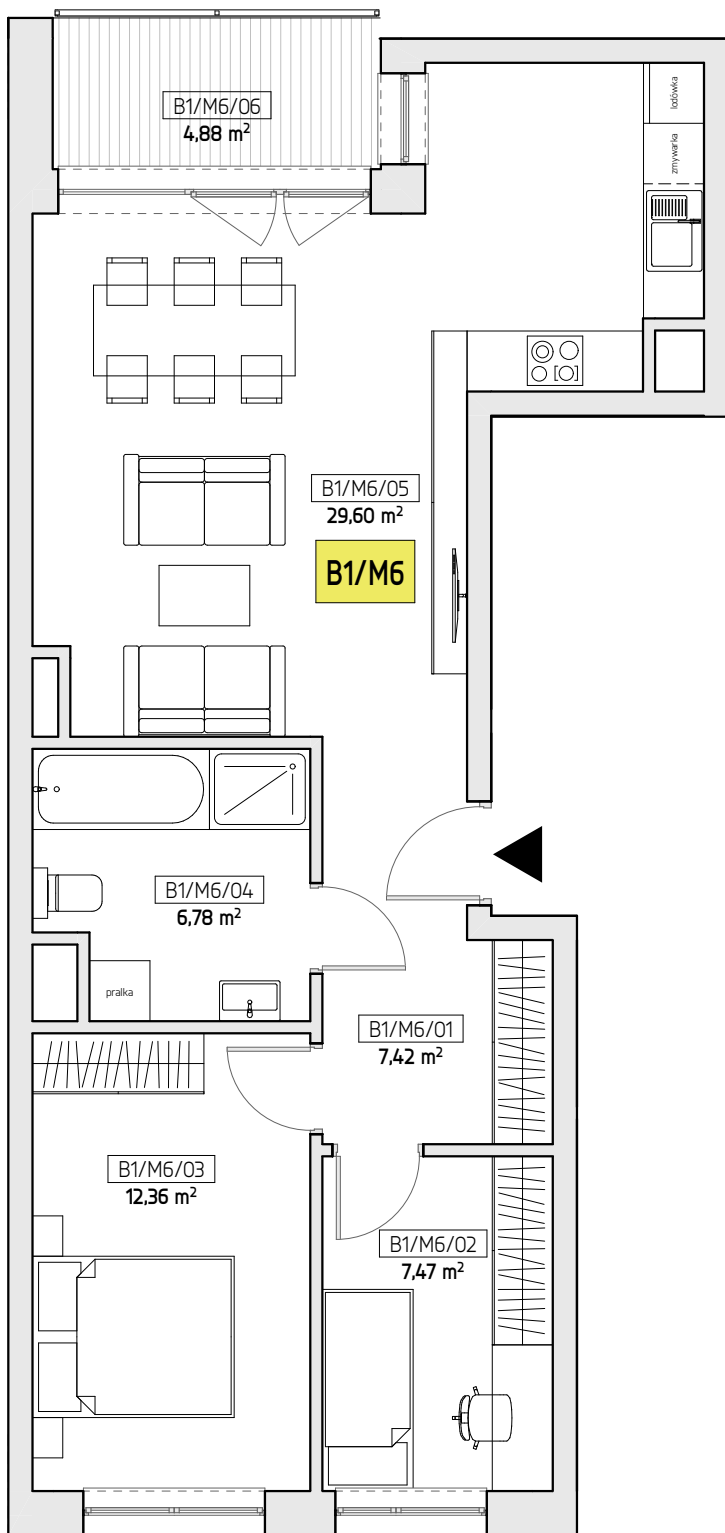

## ART PALACE MIŁA ŻORY

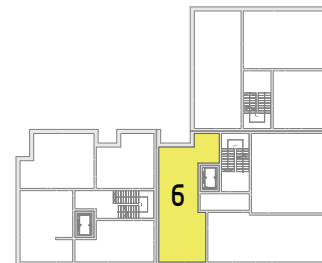

**Biuro sprzedaży mieszkań**  
ul. Stodolna 31  
44-240 Żory

**tel: 664 099 320**  
bok@milazory.pl  
www.milazory.pl

Powierzchnia użytkowa lokalu mieszkalnego wyliczona została zgodnie z §20.1 Rozporządzeniem Ministra Rozwoju z dnia 12 lipca 2022r. w sprawie szczegółowego zakresu i formy projektu budowlanego (DZ.U z 10 sierpnia 2022r. poz. 1679) oraz zgodnie z normą PN-ISO 9836. Podane powierzchnie uwzględniają wyprawę tynkarską ścian. Mogą wystąpić niewielkie różnice wymiarów powstałe w trakcie realizacji prac budowlanych. Przedstawiona aranżacja lokalu mieszkalnego jest przykładowa. Zmiany możliwe są w trakcie realizacji inwestycji na podstawie pisemnych uzgodnień z Inwestorem.

Przedstawiona oferta ma charakter informacyjny i nie stanowi oferty handlowej w rozumieniu Art. 66 par. 1 Kodeksu Cywilnego oraz innych przepisów prawnych.

Projekt opracowany przez **light CUBE** design sp. z o. o.