


PIĘTRO B2 _ MIESZKANIE 9


BUDYNEK B _ MIESZKANIE M9

Nr	Funkcja pomieszczenia	Powierzchnia netto (m2)
B2/M9/01	Przedpokój	5,69
B2/M9/02	Pokój	8,88
B2/M9/03	Sypialnia	9,83
B2/M9/04	Łazienka	5,27
B2/M9/05	Pokój dzienny z kuchnią	26,22
		55,89 m²
B2/M9/06	Balkon 1	4,88
B2/M9/07	Balkon 2	7,13
B0/16	Komórka 9	1,38

POW. **55,89m²**

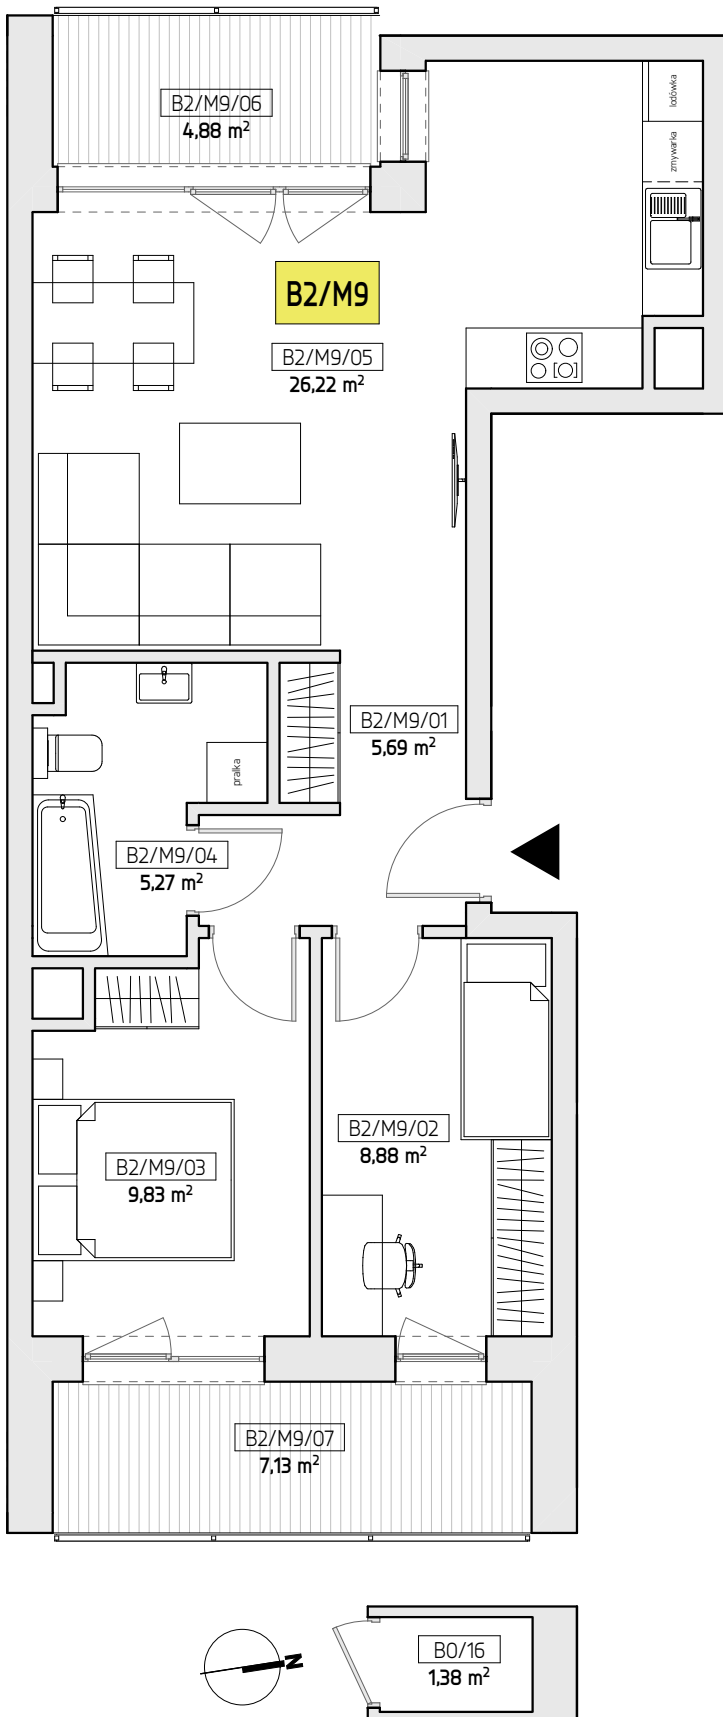

ART PALACE MIŁA ŻORY

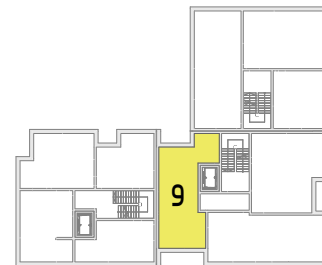

Biuro sprzedaży mieszkań
ul. Stodolna 31
44-240 Żory

tel: 664 099 320
bok@milazory.pl
www.milazory.pl

Powierzchnia użytkowa lokalu mieszkalnego wylczona została zgodnie z §20.1 Rozporządzeniem Ministra Rozwoju z dnia 12 lipca 2022r. w sprawie szczegółowego zakresu i formy projektu budowlanego (DZ.U z 10 sierpnia 2022r. poz. 1679) oraz zgodnie z normą PN-ISO 9836. Podane powierzchnie uwzględniają wyprawę tynkarską ścian. Mogą wystąpić niewielkie różnice wymiarów powstałe w trakcie realizacji prac budowlanych. Przedstawiona aranżacja lokalu mieszkalnego jest przykładowa. Zmiany możliwe są w trakcie realizacji inwestycji na podstawie pisemnych uzgodnień z Inwestorem.

Przedstawiona oferta ma charakter informacyjny i nie stanowi oferty handlowej w rozumieniu Art. 66 par. 1 Kodeksu Cywilnego oraz innych przepisów prawnych.

Projekt opracowany przez **light CUBE** design sp. z o. o.