


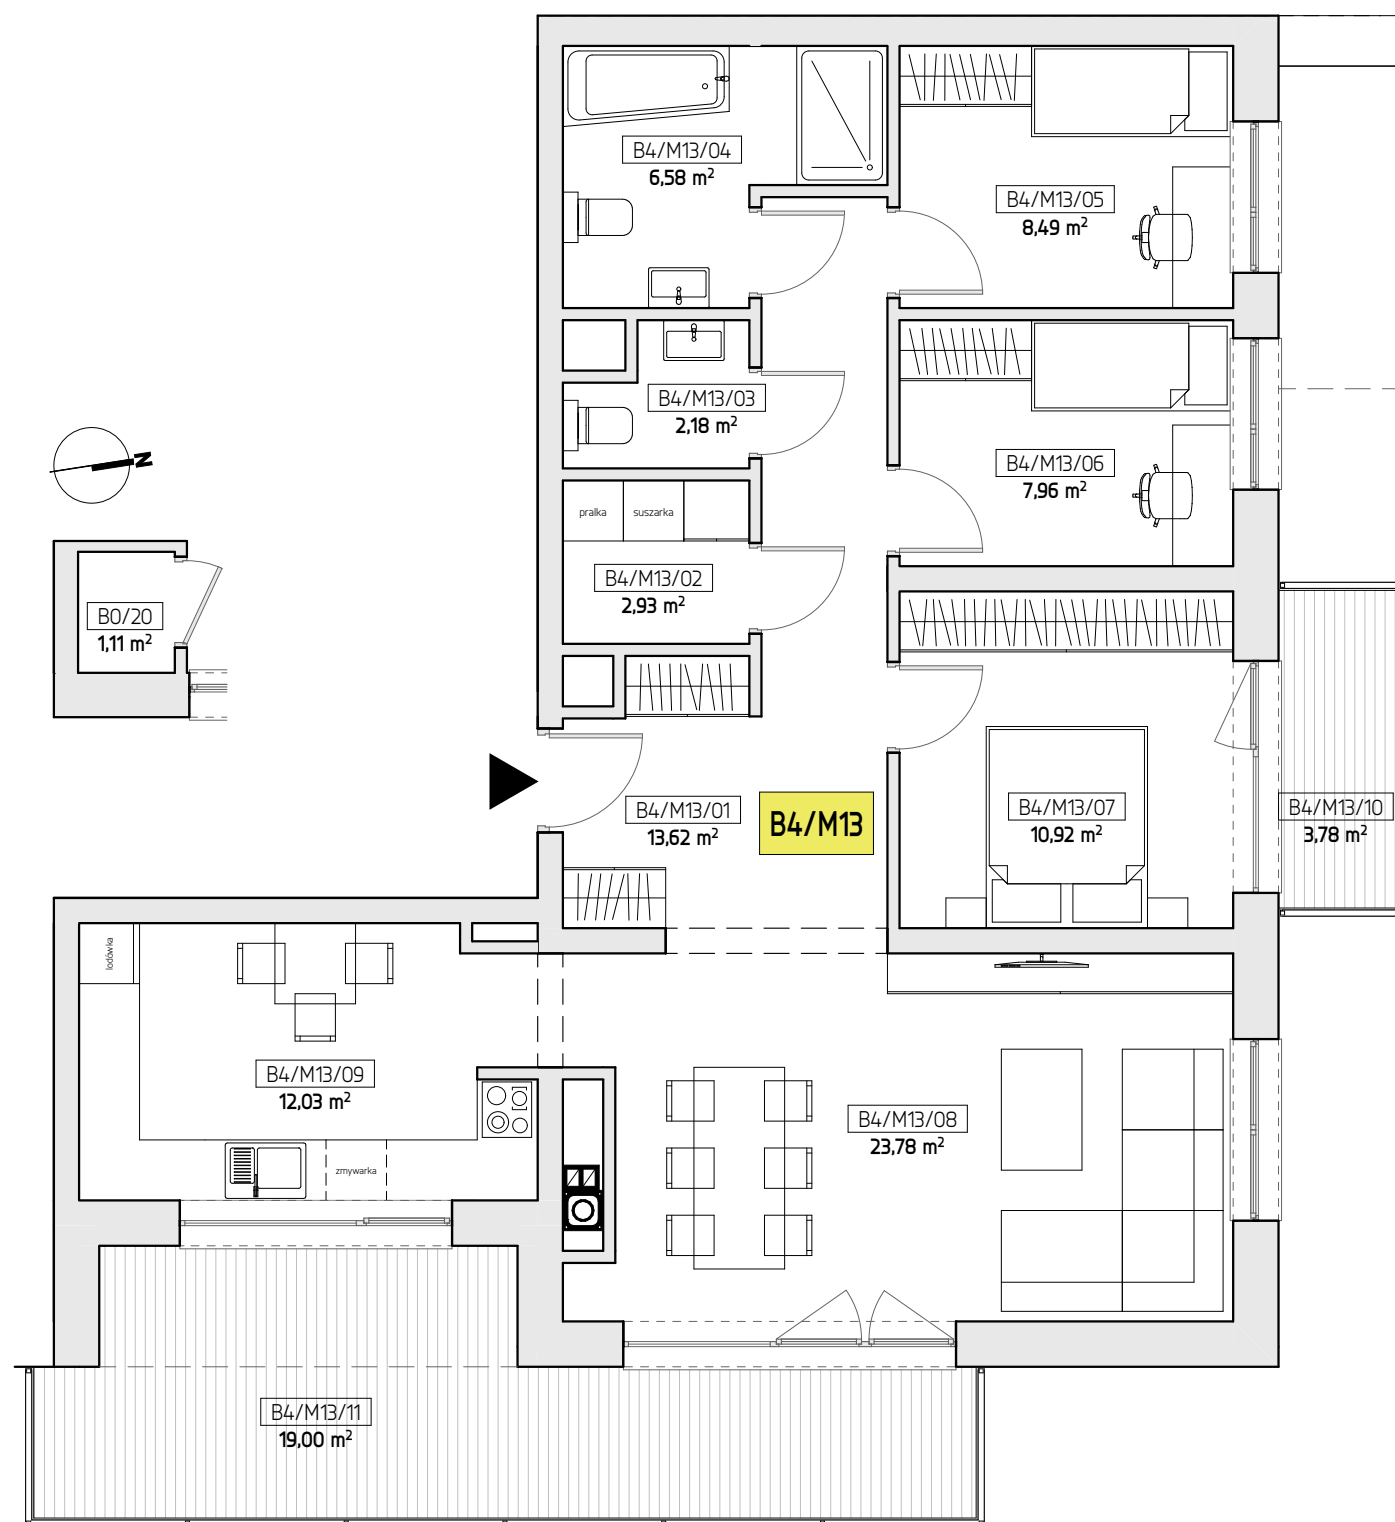

PIĘTRO **B4** _ MIESZKANIE **13**

Nr	Funkcja pomieszczenia	Powierzchnia netto (m2)
B4/M13/01	Przedpokój	13,62
B4/M13/02	Pralnia	2,93
B4/M13/03	WC	2,18
B4/M13/04	Łazienka	6,58
B4/M13/05	Pokój 1	8,49
B4/M13/06	Pokój 2	7,96
B4/M13/07	Sypialnia	10,92
B4/M13/08	Pokój dzienny	23,78
B4/M13/09	Kuchnia	12,03
		88,49 m²
B4/M13/10	Balkon 1	3,78
B4/M13/11	Balkon 2	19,00
B0/20	Komórka 13	1,11

POW. **88,49m²**

ART PALACE
MIŁA ŻORY



Biuro sprzedaży mieszkań
ul. Stodolna 31
44-240 Żory

tel: 664 099 320
bok@milazory.pl
www.milazory.pl

Powierzchnia użytkowa lokalu mieszkalnego wyliczona została zgodnie z 520.1 Rozporządzeniem Ministra Rozwoju z dnia 12 lipca 2022r. w sprawie szczegółowego zakresu i formy projektu budowlanego (DZ.U z 10 sierpnia 2022r, poz. 1679) oraz zgodnie z normą PN-ISO 9836. Podane powierzchnie uwzględniają wyprawę tynkarską ścian. Mogą wystąpić niewielkie różnice wymiarów powstałe w trakcie realizacji prac budowlanych. Przedstawiona aranżacja lokalu mieszkalnego jest przykładowa. Zmiany możliwe są w trakcie realizacji Inwestycji na podstawie pisemnych uzgodnień z Inwestorem.

Przedstawiona oferta ma charakter informacyjny i nie stanowi oferty handlowej w rozumieniu Art. 66 par. 1 Kodeksu Cywilnego oraz innych przepisów prawnych.

Projekt opracowany przez **light CUBE** design sp. z o. o.