


PIĘTRO B4 _ MIESZKANIE 14


BUDYNEK B _ MIESZKANIE M14		
Nr	Funkcja pomieszczenia	Powierzchnia netto (m2)
B4/M14/01	Przedpokój	5,69
B4/M14/02	Pokój	8,88
B4/M14/03	Sypialnia	9,81
B4/M14/04	Łazienka	5,21
B4/M14/05	Pokój dzienny z kuchnią	32,08
		61,67 m²
B4/M14/06	Balkon 1	36,41
B0/21	Komórka 14	1,11

POW. **61,67m²**

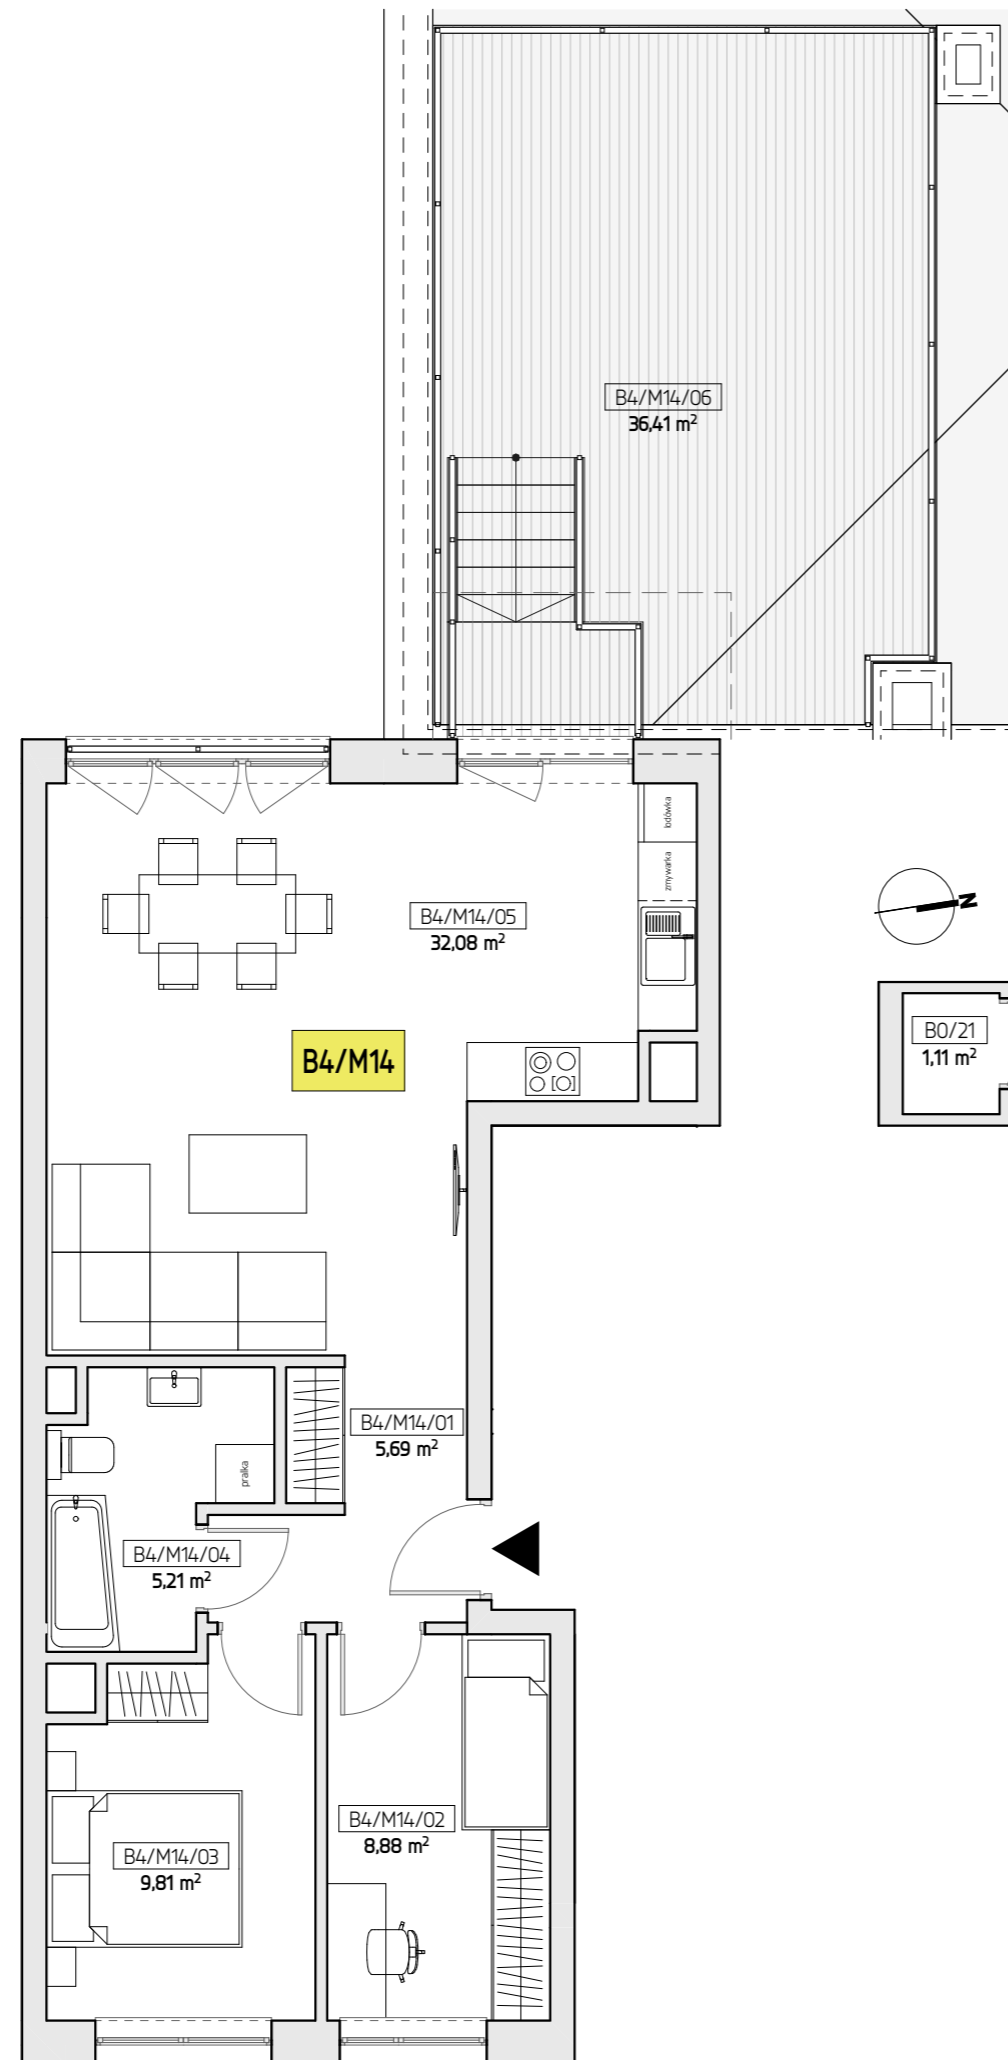

ART PALACE

MIŁA ŻORY

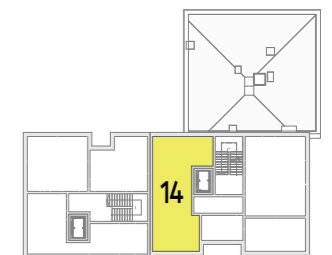

Biurow sprzedaży mieszkań
ul. Stodolna 31
44-240 Żory

tel: 664 099 320
bok@milazory.pl
www.milazory.pl

Powierzchnia użytkowa lokalu mieszkalnego wyliczona została zgodnie z §20.1 Rozporządzeniem Ministra Rozwoju z dnia 12 lipca 2022r. w sprawie szczegółowego zakresu i formy projektu budowlanego (DZU z 10 sierpnia 2022r., poz. 1679) oraz zgodnie z normą PN-ISO 9836. Podane powierzchnie uwzględniają wyprawę tynkarską ścian. Mogą wystąpić niewielkie różnice wymiarów powstałe w trakcie realizacji prac budowlanych. Przedstawiona aranżacja lokalu mieszkalnego jest przykładowa. Zmiany możliwe są w trakcie realizacji Inwestycji na podstawie pisemnych uzgodnień z Inwestorem.

Przedstawiona oferta ma charakter informacyjny i nie stanowi oferty handlowej w rozumieniu Art. 66 par. 1 Kodeksu Cywilnego oraz innych przepisów prawnych.

Projekt opracowany przez **light CUBE** design sp. z o. o.