
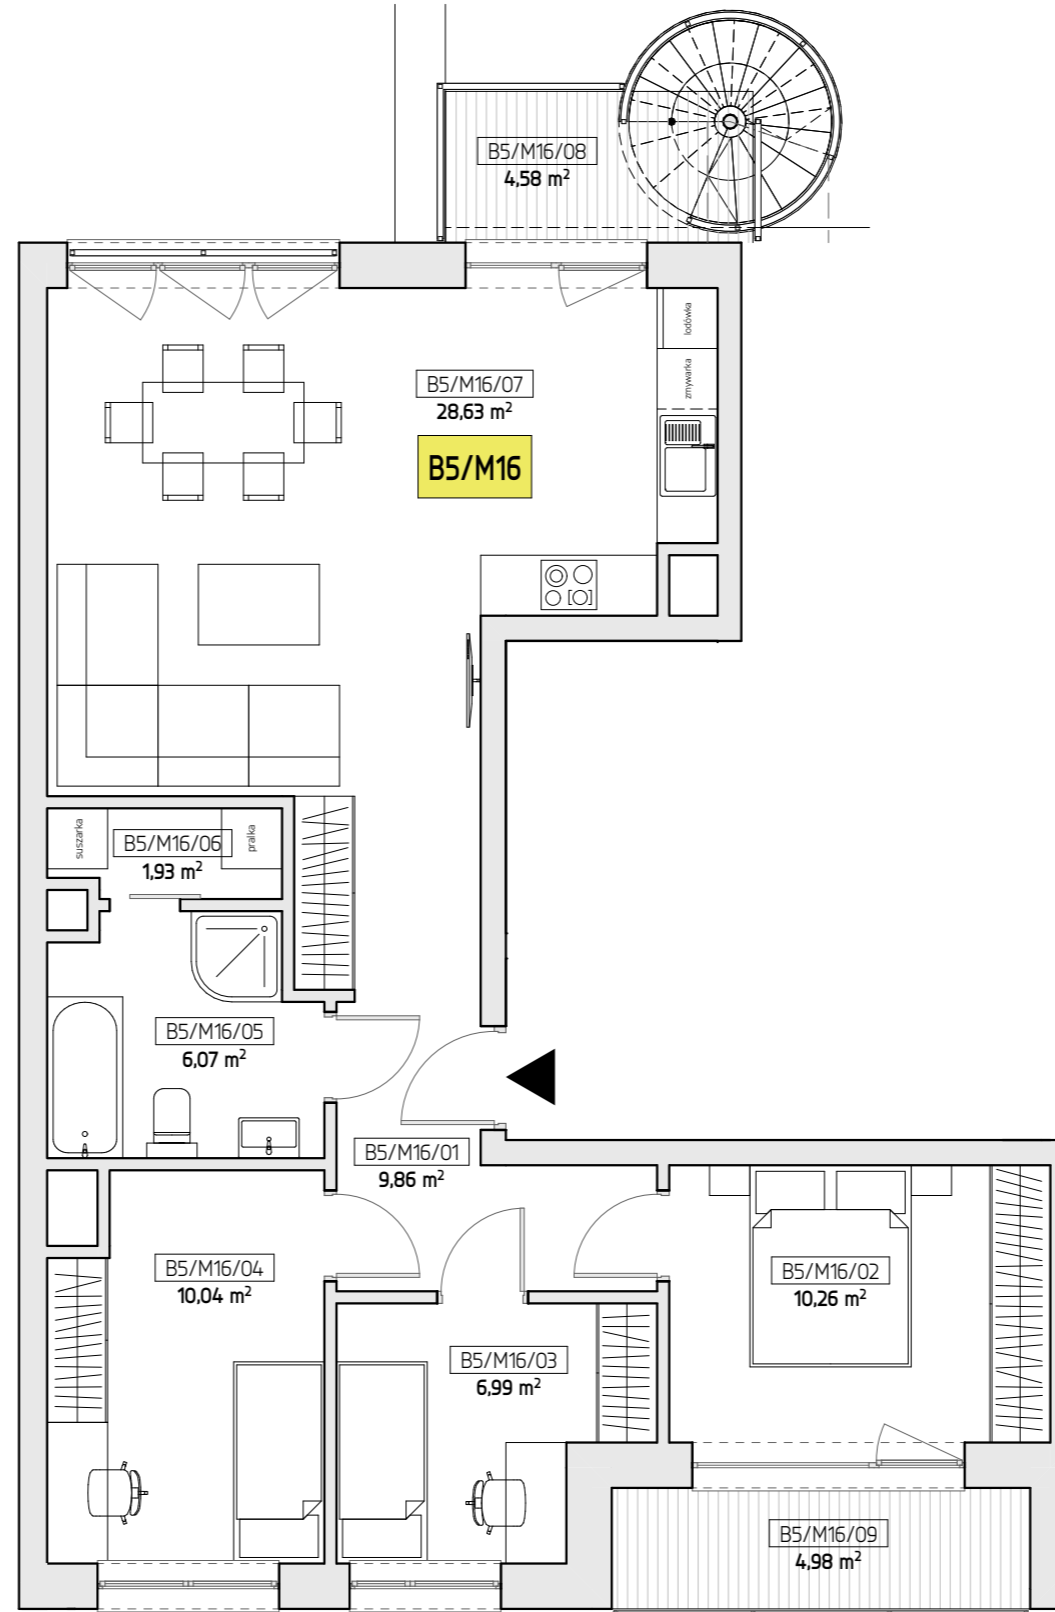
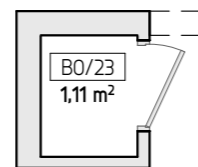
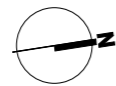



PIĘTRO B5 _ MIESZKANIE 16

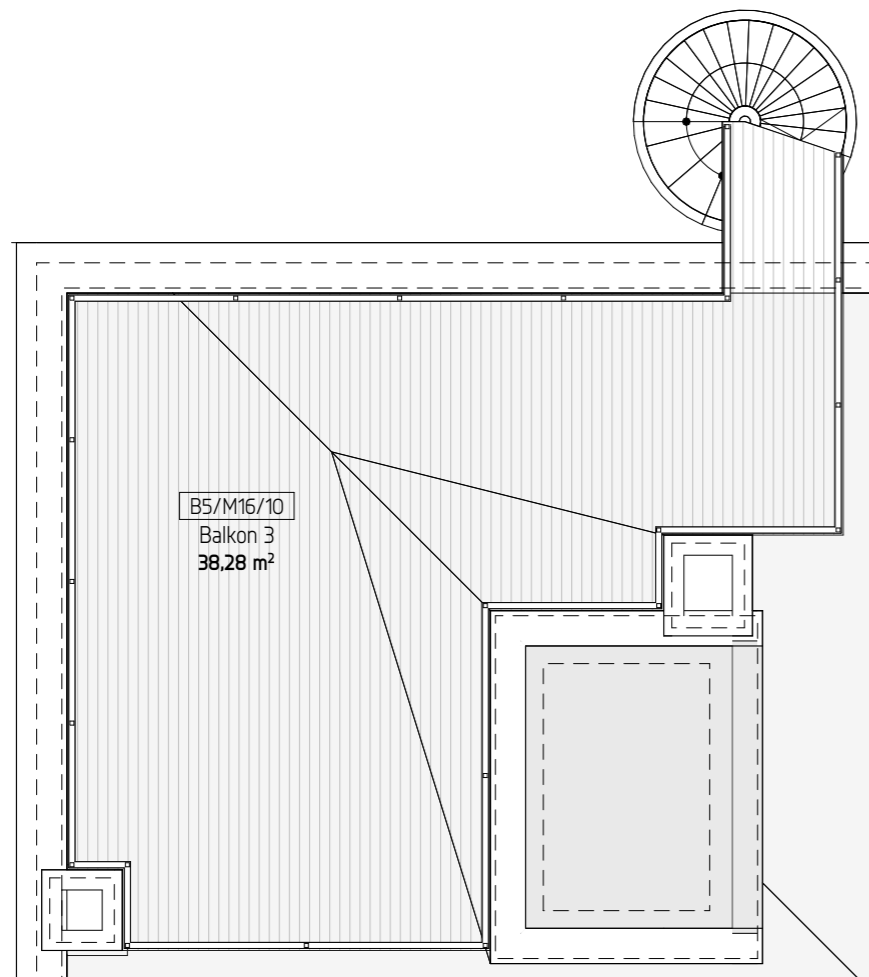

BUDYNEK B _ MIESZKANIE M16		
Nr	Funkcja pomieszczenia	Powierzchnia netto (m2)
B5/M16/01	Przedpokój	9,86
B5/M16/02	Sypialnia	10,26
B5/M16/03	Pokój 2	6,99
B5/M16/04	Pokój 1	10,04
B5/M16/05	Łazienka	6,07
B5/M16/06	Pralnia	1,93
B5/M16/07	Pokój dzienny z kuchnią	28,63
		73,78 m²
B5/M16/08	Balkon 1	4,58
B5/M16/09	Balkon 2	4,98
B5/M16/10	Balkon 3	38,28
B0/23	Komórka 16	1,11

POW. **73,78m²**

ART PALACE
MIŁA ŻORY

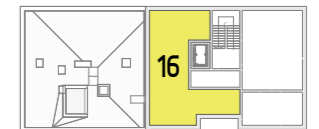

Biurow sprzedaży mieszkań
ul. Stodolna 31
44-240 Żory

tel: 664 099 320
bok@milazory.pl
www.milazory.pl

Powierzchnia użytkowa lokalu mieszkalnego wylczona została zgodnie z §20.1 Rozporządzeniem Ministra Rozwoju z dnia 12 lipca 2022r. w sprawie szczegółowego zakresu i formy projektu budowlanego (DZ.U z 10 sierpnia 2022r., poz. 1679) oraz zgodnie z normą PN-ISO 9836. Podane powierzchnie uwzględniają wyprawę tynkarską ścian. Mogą wystąpić niewielkie różnice wymiarów powstałe w trakcie realizacji prac budowlanych. Przedstawiona aranżacja lokalu mieszkalnego jest przykładowa. Zmiany możliwe są w trakcie realizacji Inwestycji na podstawie pisemnych uzgodnień z Inwestorem.

Przedstawiona oferta ma charakter informacyjny i nie stanowi oferty handlowej w rozumieniu Art. 66 par. 1 Kodeksu Cywilnego oraz innych przepisów prawnych.

Projekt opracowany przez **light CUBE** design sp. z o. o.